


voorgevel en langsdoorsne schaal 1/150

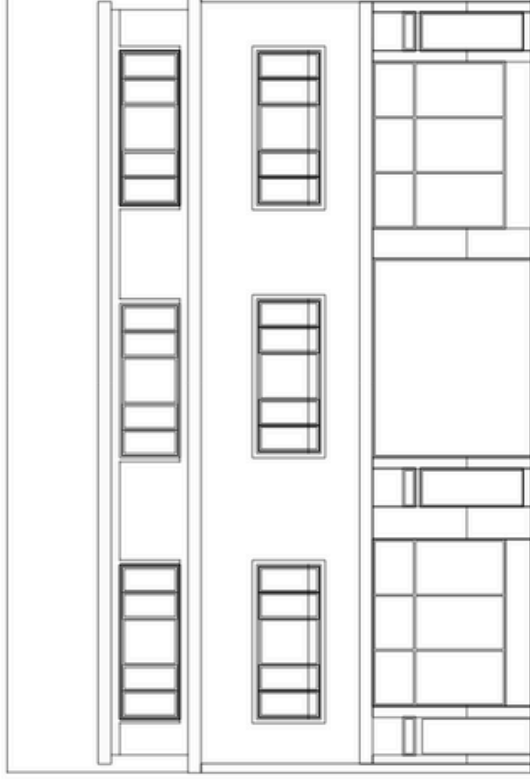

voorgevel
bestaand

— bestaand

langsdoorsnede garage / hoofdbouw

dakverdieping
2de verdieping
1ste verdieping
gelijkvloers
niveau -1 m

